


Megvalósulás Délnyugati homlokzat m=1:100

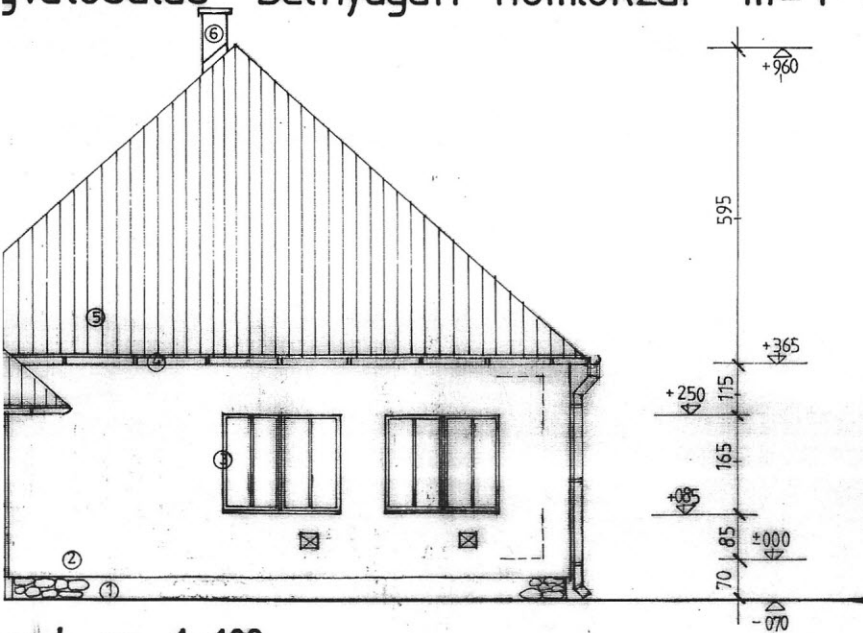

Délnyugati homlokzat m=1:100

Homlokzatkepzés:

- ① - fehér faragott kő
- ② - sárga BAUMIT GRANOPOR vakolat
- ③ - TEAK BELINKA festés
- ④ - horganyzott esatorna
- ⑤ - hornyolt CREATON cserepfedés (Róna)
- ⑥ - kemény téglá
- ⑦ - tetőbevilágító
- ⑧ - barna festett virágtartó

Megnevezés: Megvalósulás – DNY-I és DK-I homlokzat Önkormányzati épület Homlokzat felújítás engedélyezése		Rajzszám: É-10
Építés helye: Söpte, Petőfi Sándor utca 61. Hrsz.: 33.		
Építtető: Körjegyzőség Söpte, Petőfi Sándor utca 61.		
Tervező: Kiss Építési Iroda Csepreg, Alkotmány utca 21.		Méretarány: 1:100
Kiss Péter T18-360. G2-18-360.		Dátum: 2015. május