


Megvalósulás Délnyugati homlokzat m=1:100

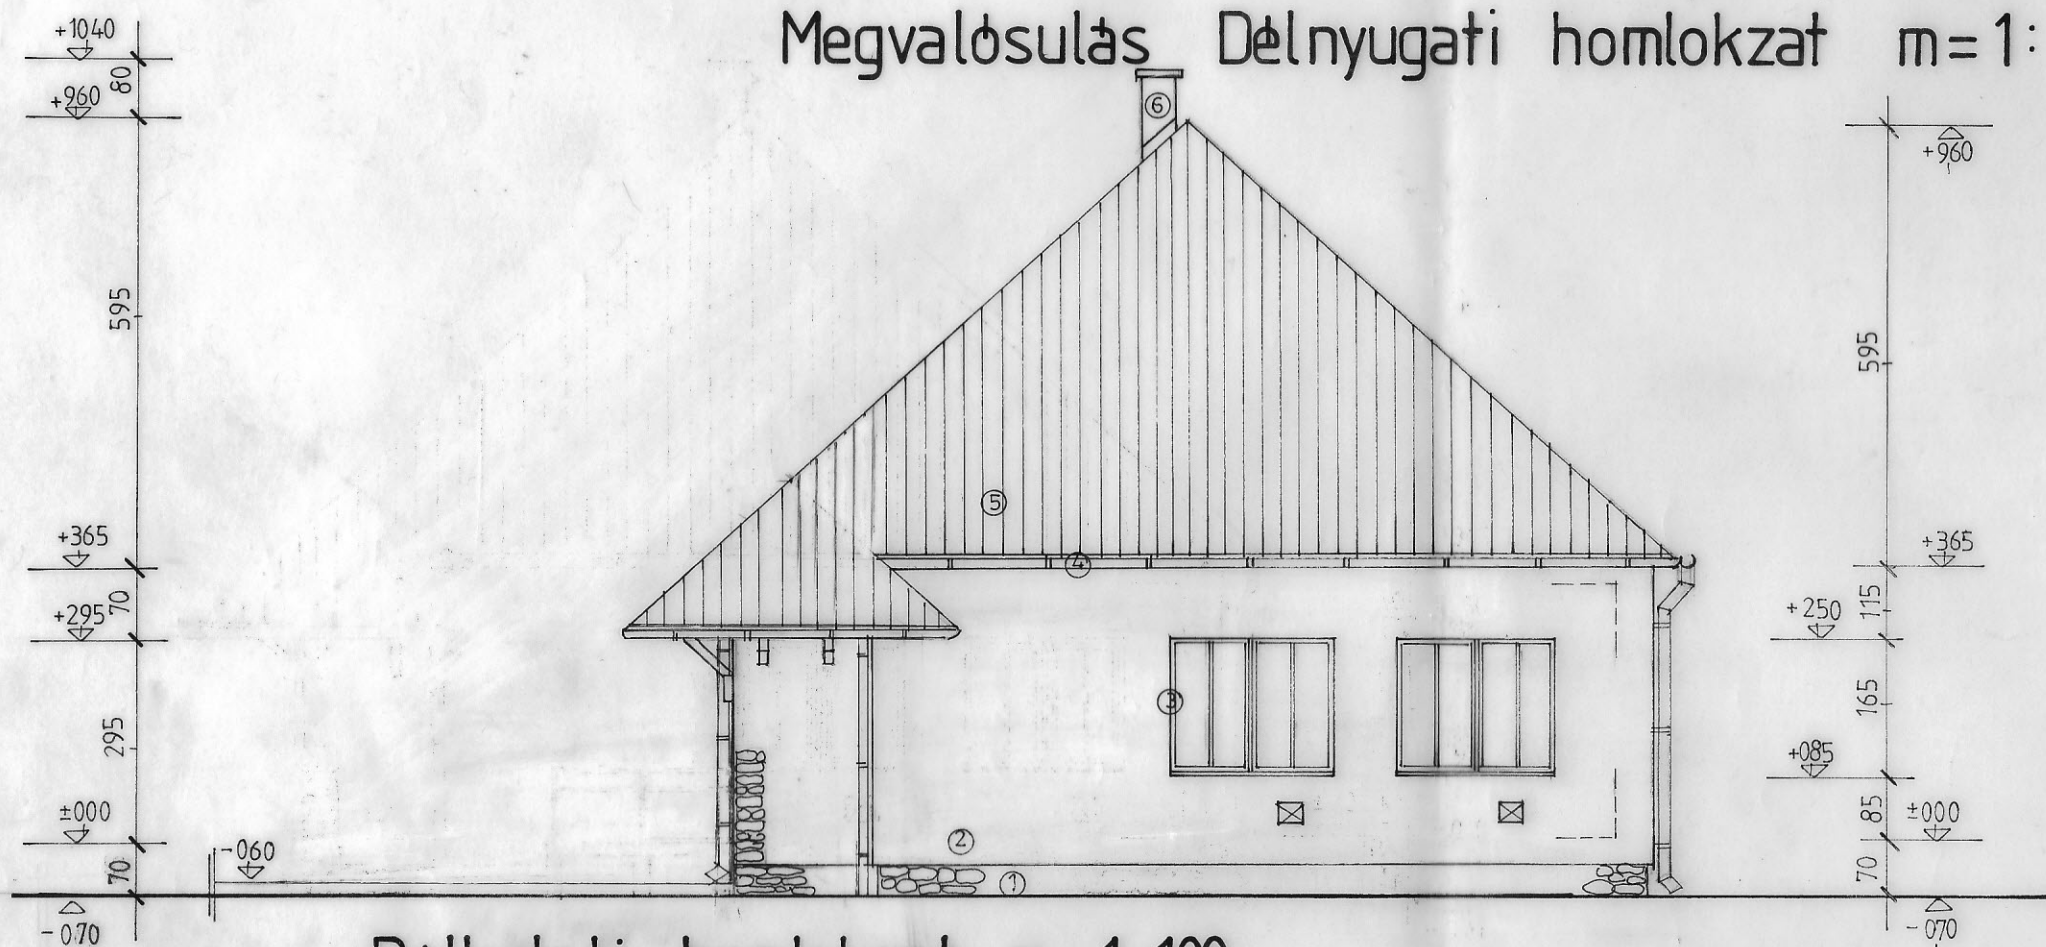

Délkeleti homlokzat m=1:100

Homlokzatképzés:

- ① - fehér faragott kő
- ② - sárga BAUMIT GRANOPOR vakolat
- ③ - TEAK BELINKA festés
- ④ - horganyzott csatorna
- ⑤ - hornyolt CREATON cserépfedés (Róna)
- ⑥ - kemény tegla
- ⑦ - tetőbevilágító
- ⑧ - barna festett virágtartó

Megnevezés: Megvalósulás – DNY-i és DK-i homlokzat		Rajzsám:
Önkormányzati épület		É-12
Homlokzat felújítás engedélyezése		
Építés helye:		
Söpte, Petőfi Sándor utca 61. Hrsz.: 33.		
Építtető:		
Körjegyzőség Söpte, Petőfi Sándor utca 61.		
Tervező:	Kiss Építési Iroda	Méretarány:
	Csepreg, Alkotmány utca 21.	1:100
Kiss Péter	ÉK 18-7118.	Dátum:
	T18-360. G2-18-360.	2015. május