


Felmérés B - B metszet m = 1: 100

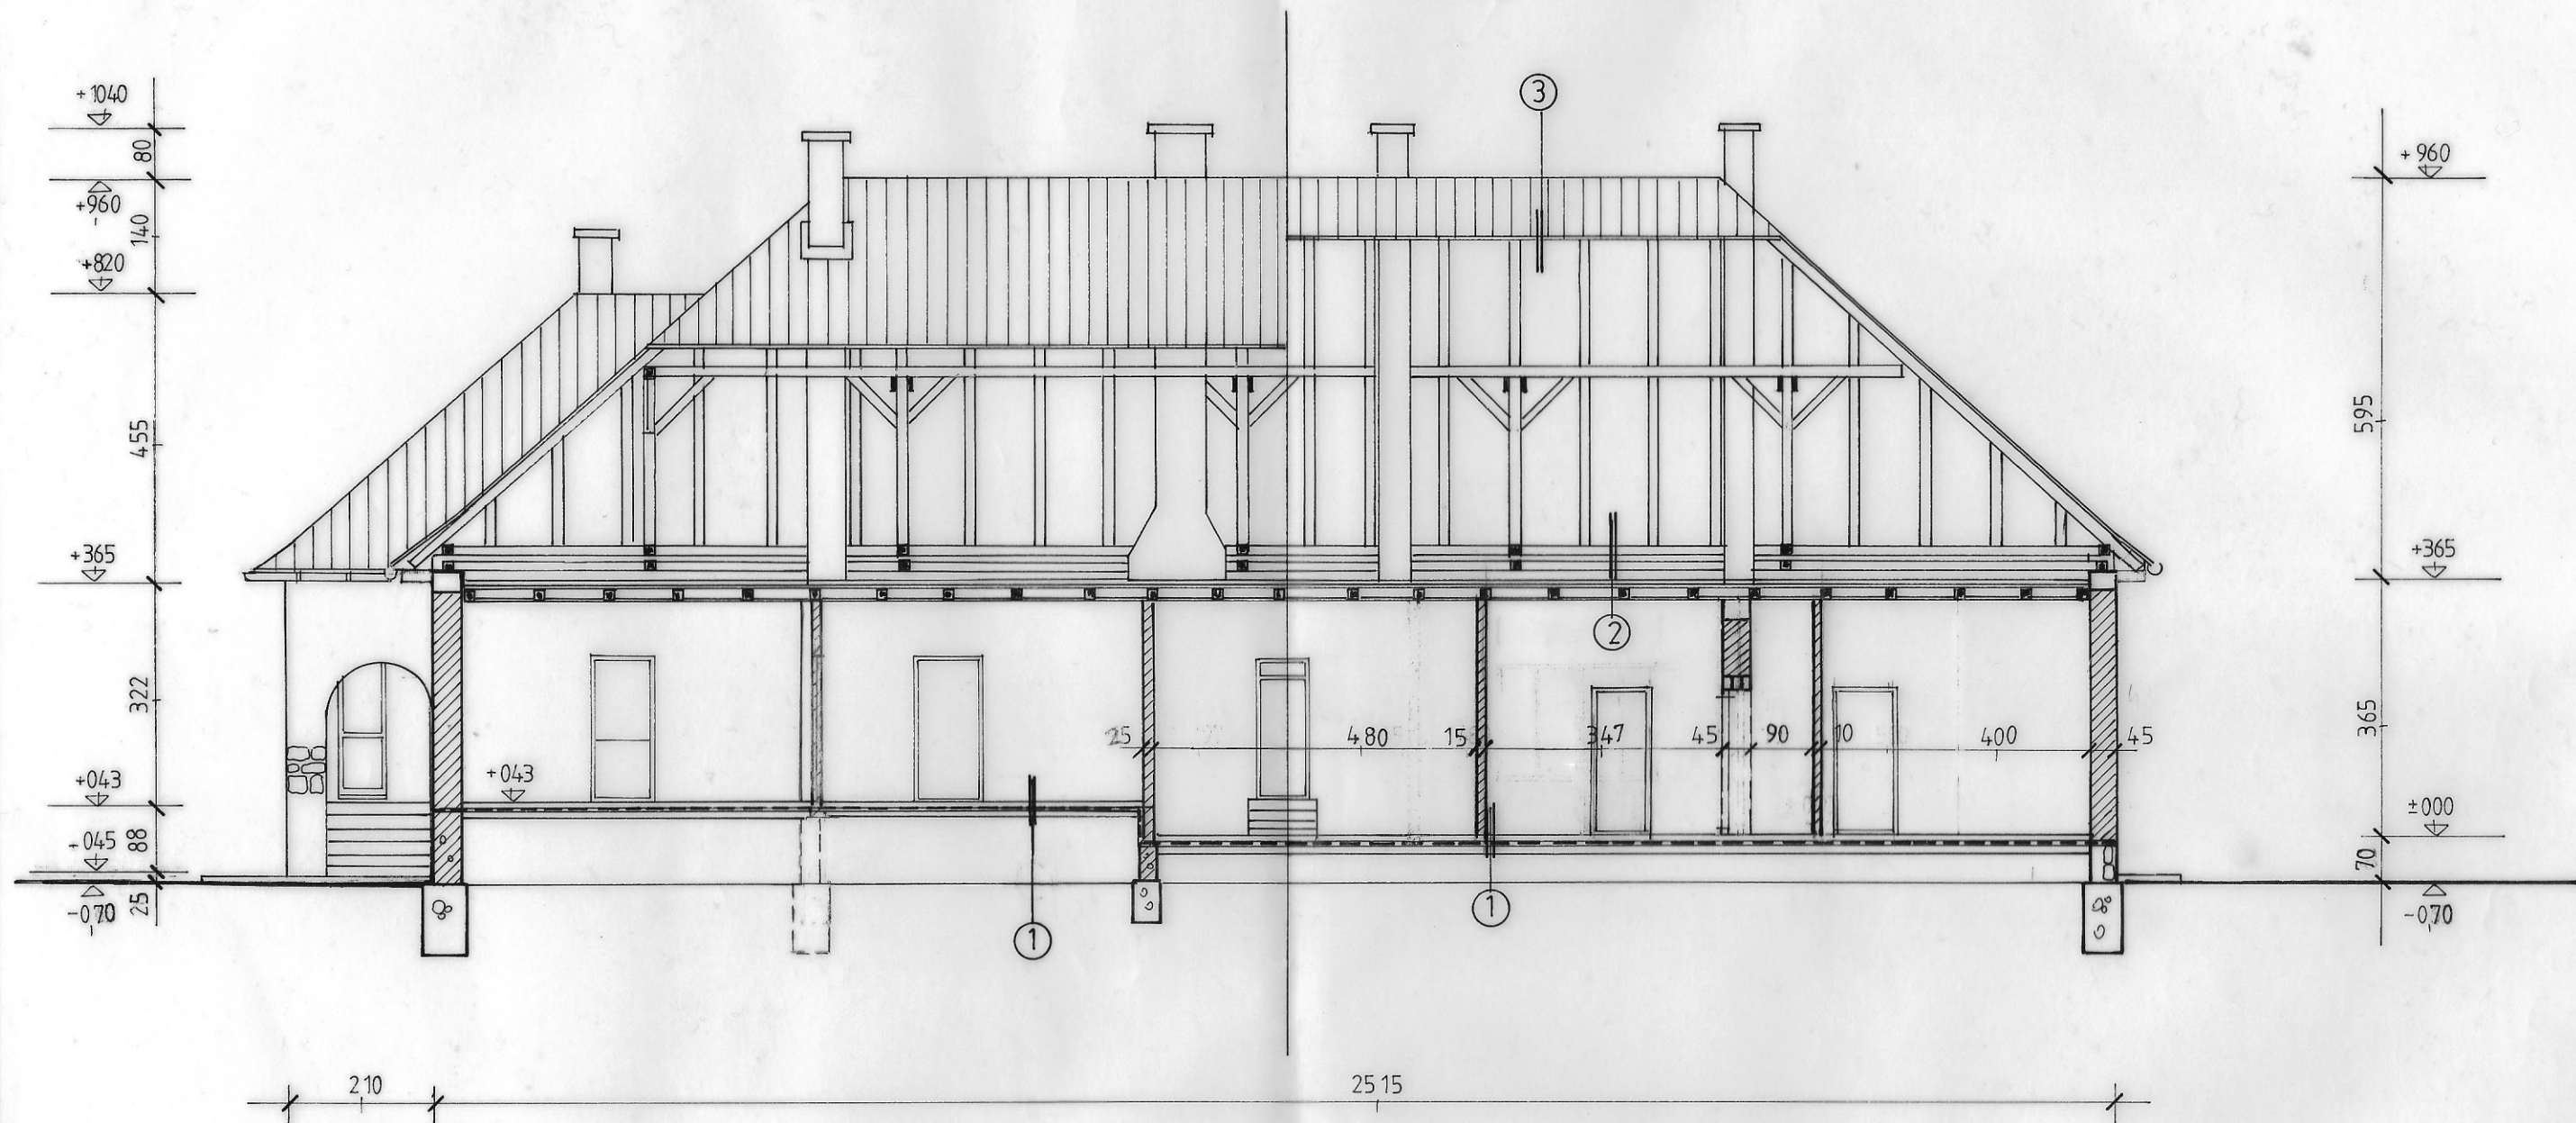

Megnevezés: Felmérés – B – B metszet		Rajzszám:
Önkormányzati épület		É-4
Homlokzat felújítás engedélyezése		
Építés helye:		
Söpte, Petőfi Sándor utca 61. Hrsz.: 33.		
Építető:		
Körjegyzőség Söpte, Petőfi Sándor utca 61.		
Tervező:	Kiss Építési Iroda	Méretarány:
	Csepreg, Alkotmány utca 21.	1: 100
Kiss Péter	ÉK 18-7118.	Dátum:
	T18-360. G2-18-360.	2015. május