


Felmérés Északkeleti homlokzat m=1:100

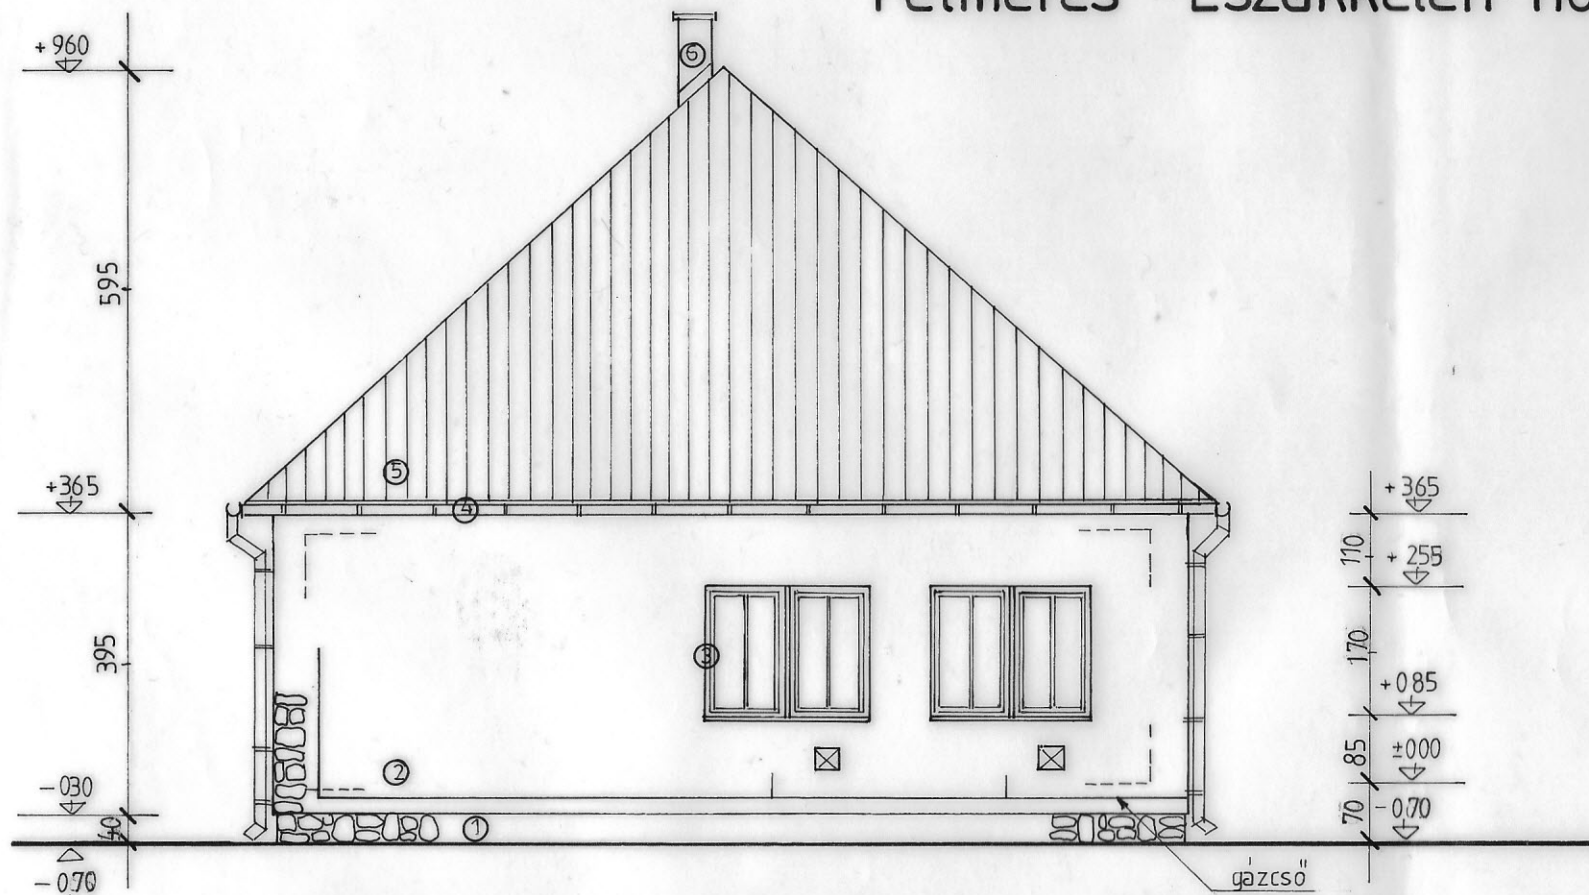

Délkeleti homlokzat m=1:100

Megnevezés: Felmérés – ÉK-i és DK-i homlokzat	Rajzszám:
Önkormányzati épület	É-5
Homlokzat felújítás engedélyezése	
Építés helye:	
Söpte, Petőfi Sándor utca 61. Hrsz.: 33.	
Építető:	
Körjegyzőség Söpte, Petőfi Sándor utca 61.	
Tervező: Kiss Építési Iroda	Méretarány:
Csepreg, Alkotmány utca 21.	1: 100
Kiss Péter ÉK 18-7118.	Dátum:
T18-360. G2-18-360.	2015. május