


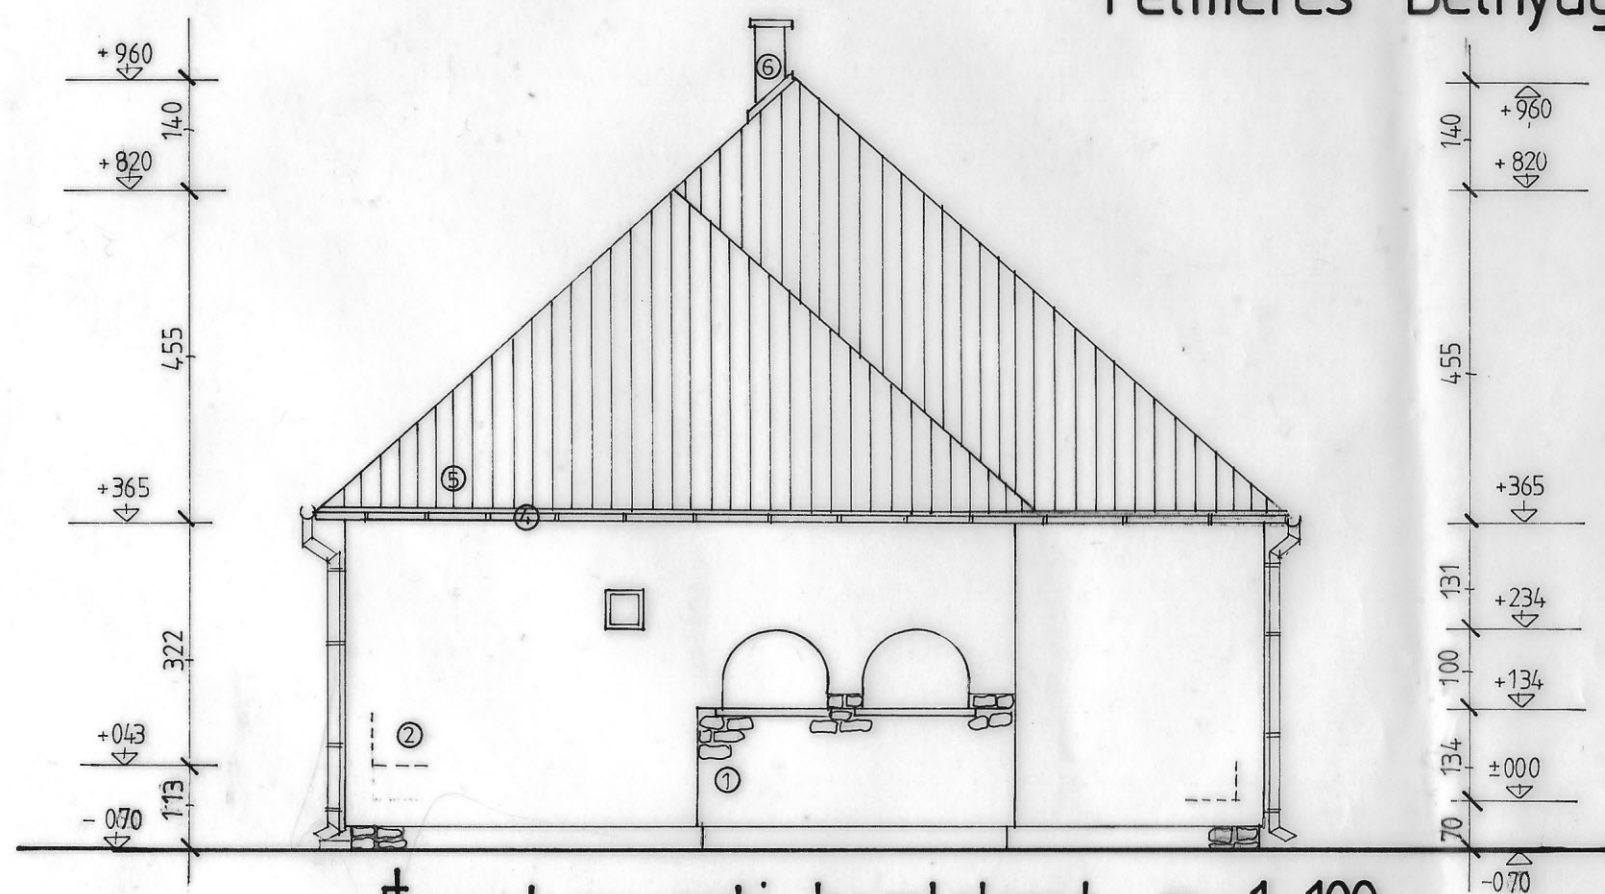

Felmérés Délnyugati homlokzat m = 1:100



Északnyugati homlokzat m=1:100

#### Homlokzatképzés:

- ① - fehér faragott kő
- ② - natúr kőporos vakolat
- ③ - barna festés
- ④ - horganyzott csatoma
- ⑤ - hódfarkú cserépfedés
- ⑥ - kéménytégla
- ⑦ - tetőbevilágító
- ⑧ - barna festett virágtartó

Megnevezés: <b>Felmérés DNY-i és ÉNY-i homlokzat</b>		Rajzsám:
<b>Önkormányzati épület</b>		<b>É-6</b>
Homlokzat felújítás engedélyezése		
Építés helye:		
Söpte, Petőfi Sándor utca 61. Hrsz.: 33.		
Építető:		
Körjegyzőség Söpte, Petőfi Sándor utca 61.		
Tervező:	Kiss Építési Iroda	Méretarány:
	Csepreg, Alkotmány utca 21.	1:100
Kiss Péter	ÉK 18-7118.	Dátum:
	T18-360. G2-18-360.	2015. május