


A - A metszet

m=1:100

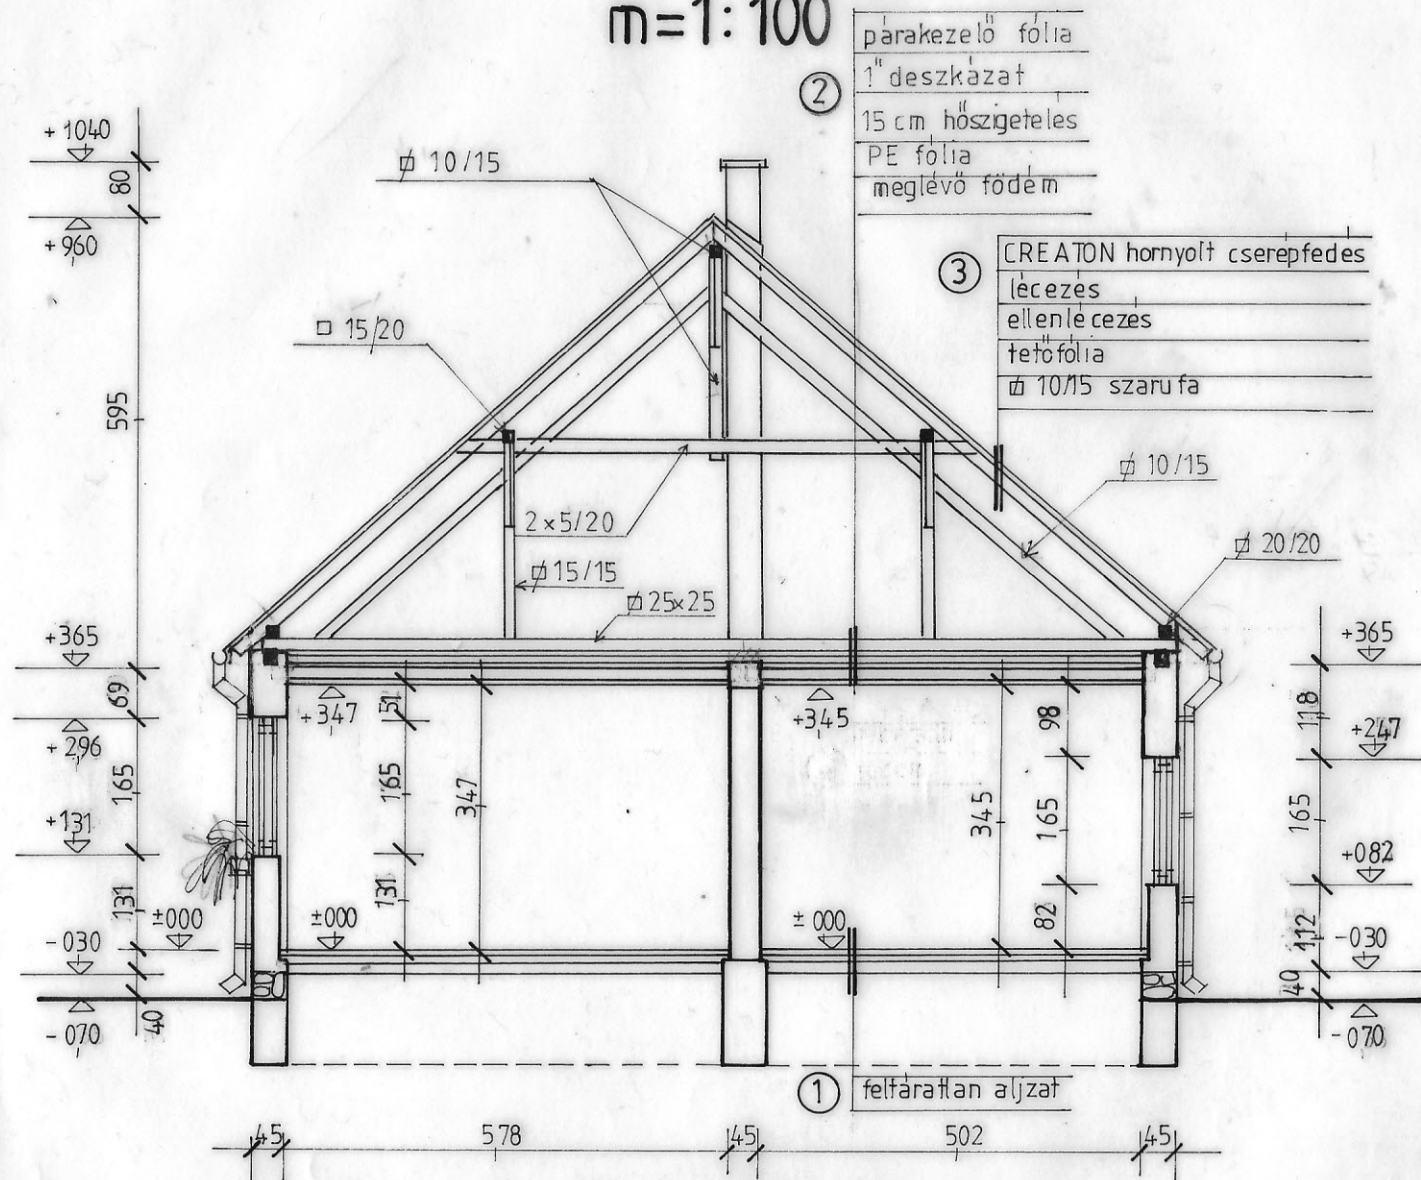

Megvalósulás