


R3 részlet M 1:20

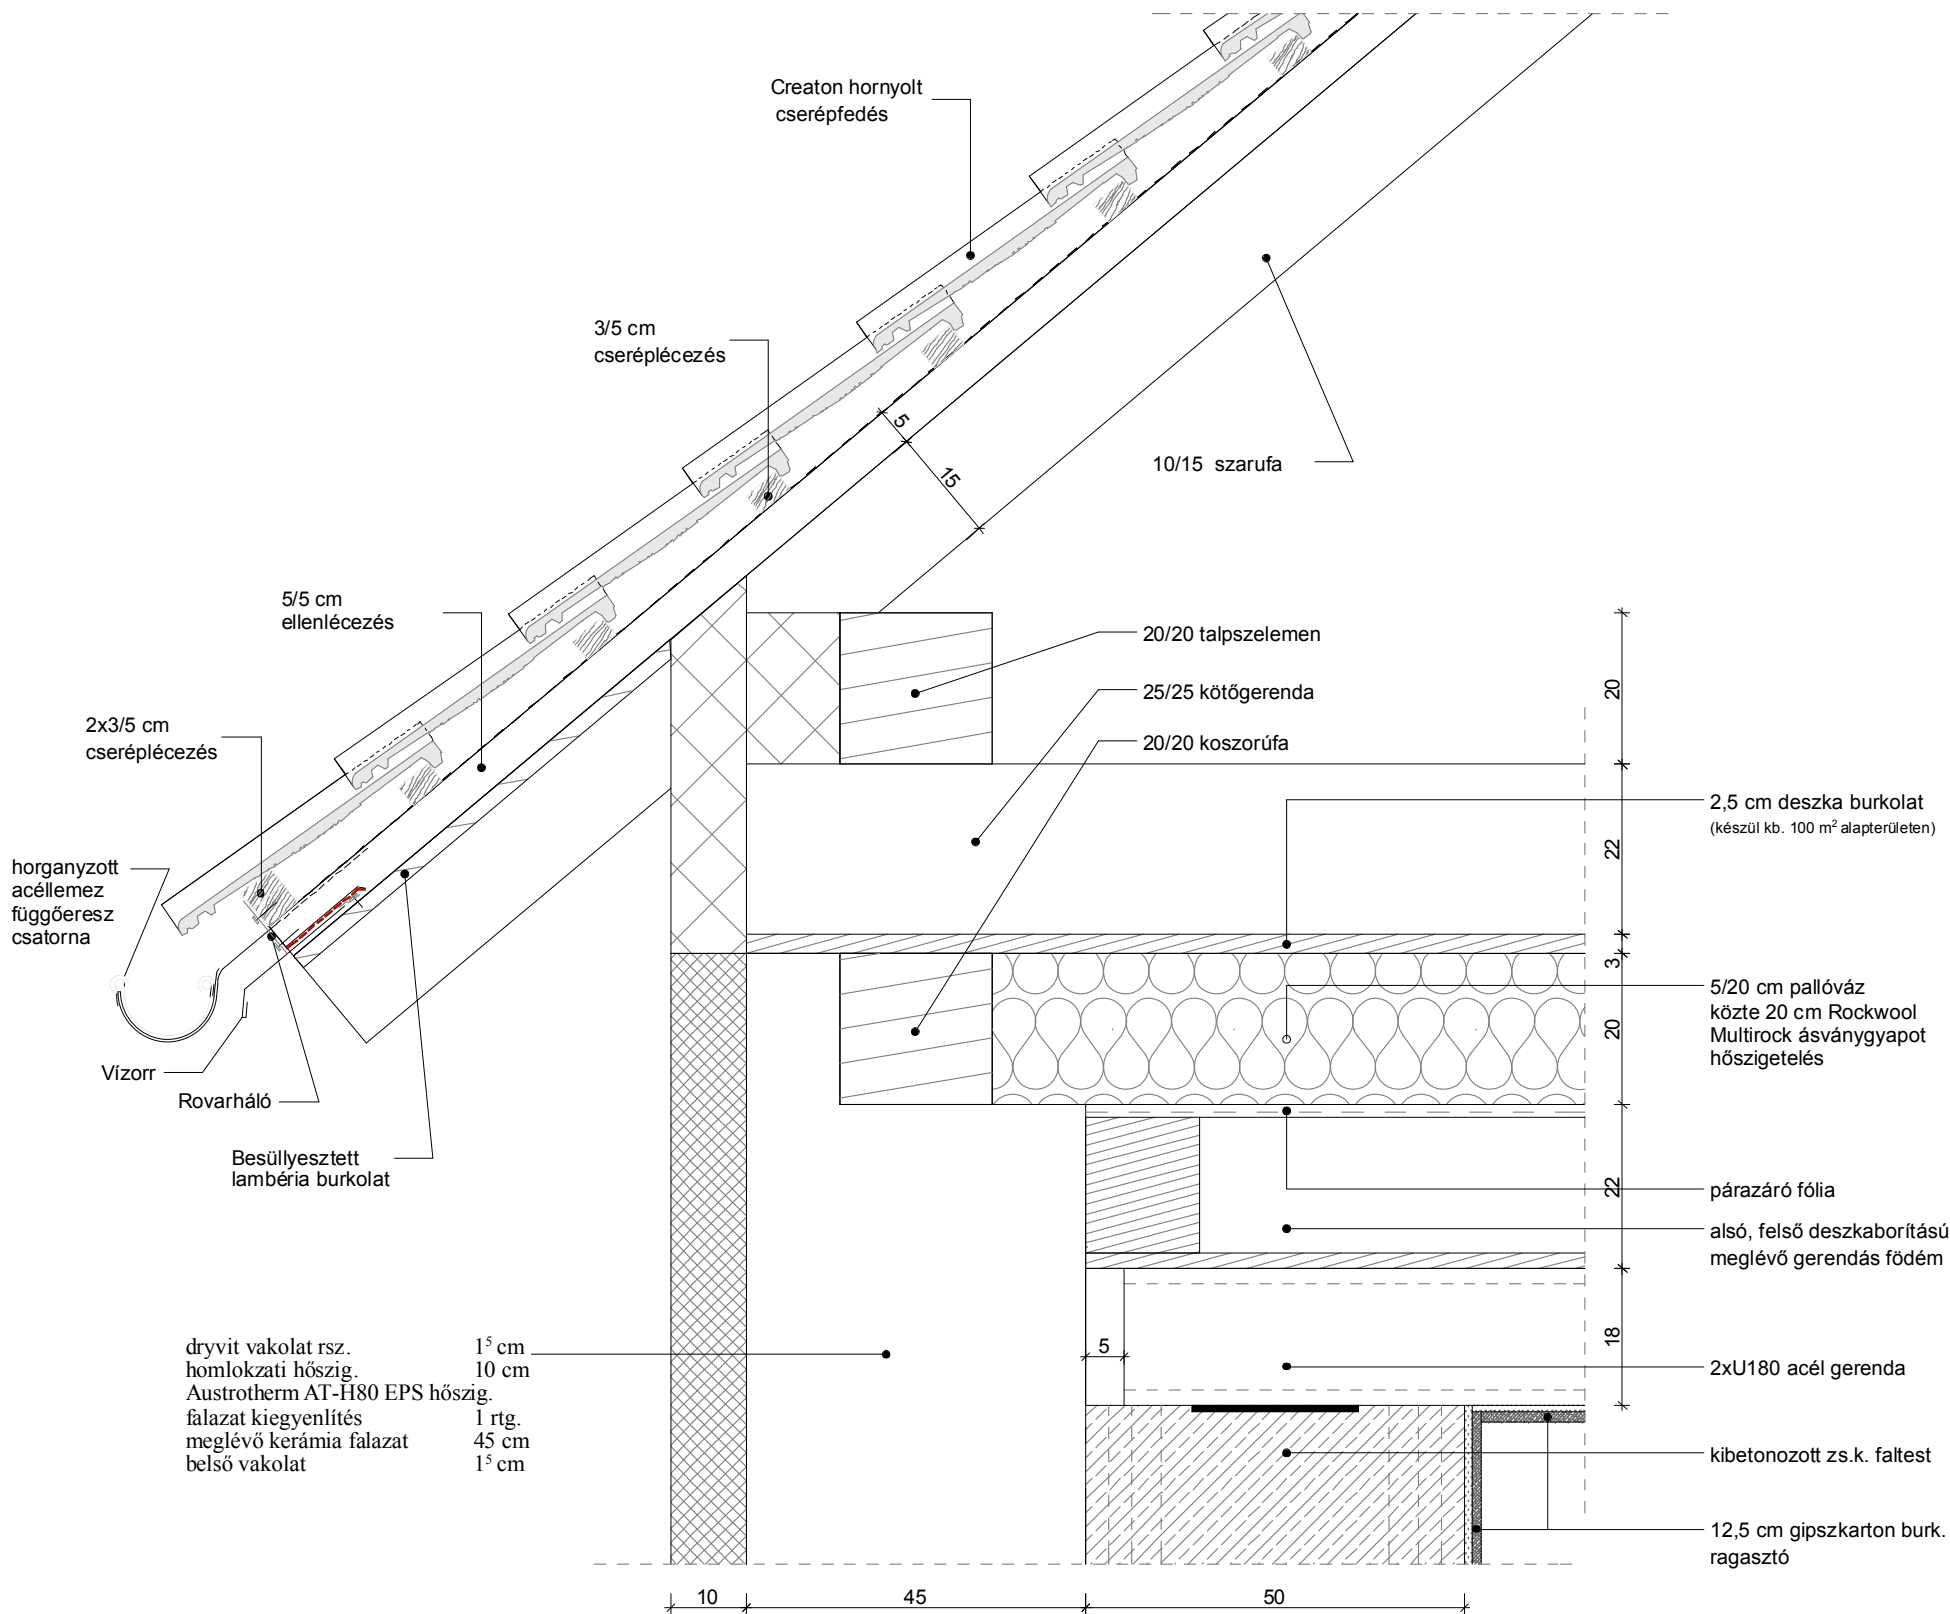

JELMAGYARÁZAT

	meglévő kerámia falazat
	meglévő kő falazat
	bontandó falazat
	tervezett kerámia falazat
	tervezett vb. falazat
	tervezett gk. válaszfal
	tervezett ásványgyapot hőszig.
	tervezett EPS hőszig.

A méretek a helyszínen ellenőrizendők! A terveken és a műszaki leírásban nem részletezett megoldásokra az általánosan elfogadott műszaki megoldások alkalmazandók, a vonatkozó műszaki előírásoknak és szabványoknak megfelelően! A beépítésre kerülő teherhordó szerkezetek keresztmetszeti méreteit, kialakításait a statikai tervfejezet tartalmazza! Az egyes épületszerkezetek tűzvédelméről gondoskodni kell, melyet a tűzvédelmi te rvfejezet tartalmaz. Jelen terv a szakági tervekkel együtt kezelendő. A terv 0,00 szintje a meglévő épület (fsz.) padlószintje. Az épület kivitelezése kizárólag a felelős műszaki vezető irányításával kezdhető meg, ill. folytatható. Az építkezés során e-naplót kell vezetni. Az építető köteles a biztonságos munkavégzés feltételeit biztosítani! A munka és balesetvédelmi előírásokat szigorúan be kell tartani!

Megnevezés: Részletrajzok 2. Önkormányzat épülete, homlokzatfelújítás kivitelezési terve	Rajzszám: K-09B
Építés helye: 9743 Söpte, Petőfi Sándor utca 61. Hrsz. 33.	
Építető: Körjegyzőség, Söpte 9743 Söpte, Petőfi Sándor utca 61.	
Tervező: Kiss Építési Iroda Csepreg, Alkotmány utca 21.	Méretarány: M 1:10
Építész: Kiss Péter Tartószerkezet: Kiss Péter Gépész: Kiss Péter	ÉK 18-7118 TK 18-360 GK 18-360
	Dátum: 2016. október