


A - A metszet

m = 1:100

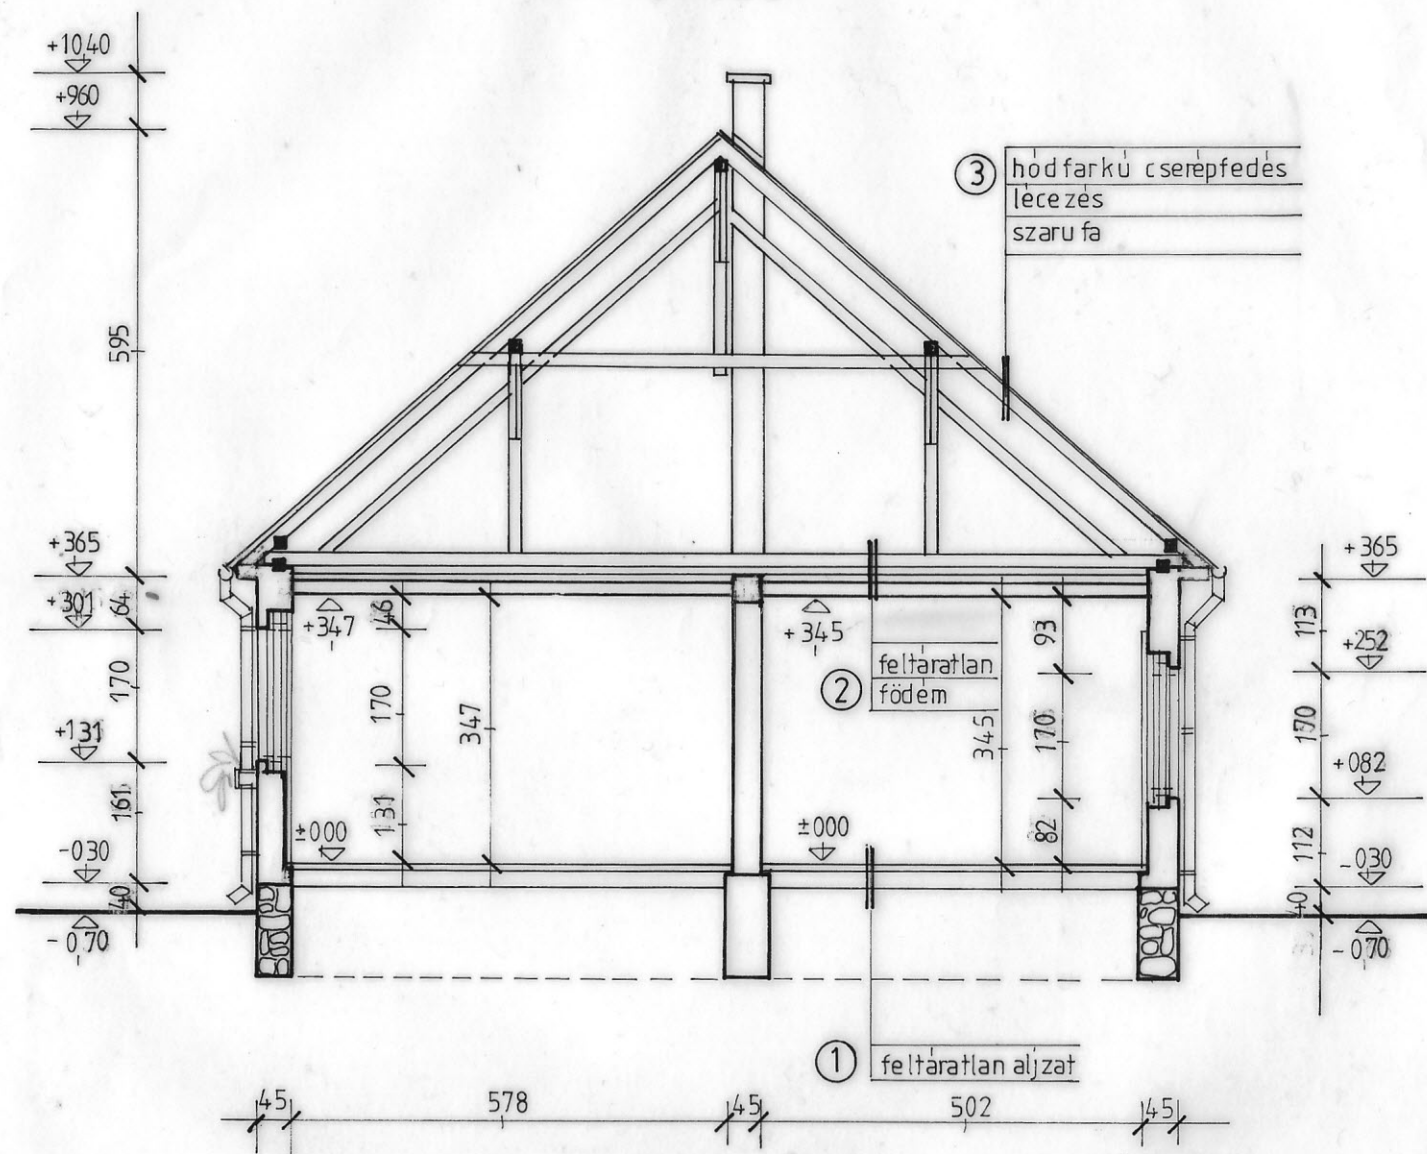

Felmerés